



MĚSTSKÝ ÚŘAD KADAŇ

ODBOR DOPRAVY, PRACOVISTĚ JANA ŠVERMY 21

Č.j.: ODPK-34510/2017/Slu
Spis.zn./Skart.zn.: 280.4 S/5

Vyřizuje: Ing. Reli Slunečková
Tel.: 474 319 603
E-mail: reli.sluneckova@mesto-kadan.cz

Datum: 2017-09-11

OPATŘENÍ OBECNÉ POVAHY (VEŘEJNÁ VYHLÁŠKA)

STANOVENÍ MÍSTNÍ ÚPRAVY PROVOZU NA POZEMNÍCH KOMUNIKACÍCH

Odbor dopravy Městského úřadu Kadaň, jako příslušný silniční správní úřad podle ustanovení § 124 odst. 6 a § 77 odst. 1 písm. c) zákona č. 361/2000 Sb., o provozu na pozemních komunikacích, ve znění pozdějších předpisů (dále jen „zákon“) na základě žádosti Města Kadaň, prostřednictvím odboru výstavby, IČ: 002 61 912, se sídlem: Mírové náměstí 1, 432 01 Kadaň ze dne 21.08.2017 v souladu s ustanovením § 171 a 173 zákona č. 500/2004 Sb., správní řád, ve znění pozdějších předpisů (dále jen „správní řád“), vydává opatření obecné povahy pro **stanovení místní úpravy provozu** v podobě doplnění svislého a vodorovného dopravního značení

na místní komunikaci: křižovatka ul. Kpt. Jaroše, Poštovní a 1. Máje, Kadaň
z důvodu: úprava křižovatky ul. Kpt. Jaroše, Poštovní a 1. Máje.

Odbor dopravy Městského úřadu Kadaň, jako příslušný silniční správní úřad podle ustanovení § 124 odst. 6 zákona po předchozím souhlasu dotčeného orgánu Policie ČR, Krajského ředitelství policie Ústeckého kraje, územního odboru Dopravního inspektorátu Chomutov č.j.: KRPU-108119-1/ČJ-2017-040306 ze dne 29.05.2017 a zveřejnění Oznámení o návrhu opatření obecné povahy dle ustanovení § 172 správního řádu ze dne 25.08.2017 **stanovuje** ve smyslu § 77 odst. 1 písm. c) zákona **místní úpravu provozu** podle příložené a v tomto řízení ověřené situace, která je nedílnou součástí tohoto opatření obecné povahy.

Podmínky stanovení místní úpravy provozu:

1. Žadatel zajistí osazení dopravního značení v souladu s vyhláškou č. 294/2015 Sb., kterou se provádějí pravidla provozu na pozemní komunikaci, TP 65 „Zásady pro dopravní značení na pozemních komunikacích“, TP 133 „Zásady pro vodorovné dopravní značení na pozemních komunikacích“ a příslušnými normami ČSN.
2. Dopravní značení bude umístěno podle odsouhlasené a ověřené dokumentace.
3. Dopravní značení bude udržováno v čistém a nepoškozeném stavu, případné závady budou bezodkladně odstraněny.
4. Odbor dopravy Městského úřadu Kadaň jako příslušný silniční správní úřad ve smyslu § 124 odst. 6 zákona si vyhrazuje právo stanovení místní úpravy provozu změnit či doplnit, pokud si to bude vyžadovat veřejný zájem.

Odůvodnění:

Odbor dopravy Městského úřadu Kadaň jako příslušný silniční správní úřad ve smyslu § 124 odst. 6 zákona obdržel dne 21.08.2017 od Města Kadaně žádost o vydání stanovení místní úpravy provozu na místní komunikaci - křižovatce ul. Kpt. Jaroše, Poštovní a 1. Máje v Kadani z důvodu úpravy uvedené křižovatky. Místní úprava provozu na pozemních komunikacích byla stanovena po předchozím souhlasu dotčeného orgánu Policie ČR, Krajského ředitelství policie Ústeckého kraje, územního odboru Dopravního inspektorátu Chomutov č.j.: KRPU-108119-1/ČJ-2017-040306 a zveřejnění Oznámení o návrhu opatření obecné povahy ve smyslu ustanovení § 172 správního řádu po dobu patnácti dní na úřední desce.

Poučení:

Proti tomuto stanovění místní úpravy provozu na pozemních komunikacích nelze podle § 173 odst. 2 správního řádu podat opravný prostředek ve smyslu obecných předpisů o správním řízení.

Toto opatření obecné povahy se oznamuje veřejnou vyhláškou, přičemž dle § 173 odst. 1 správního řádu nabývá účinnosti **patnáctým dnem** po vyvěšení.

V souladu s ustanovením § 173 odst. 1 správního řádu je možné nahlédnout do obsahu tohoto opatření obecné povahy v úředních dnech (pondělí a středa od 7:30 do 11:30 a od 12:00 do 17:00 hodin), popř. mimo úřední dny po telefonické dohodě, na odboru dopravy Městského úřadu Kadaň, Jana Švermy 21 (kancelář dveře č. 25, 3. patro).

MĚSTSKÝ ÚŘAD
KADAŇ


-72-

Ing. Reli Slunečková
referent odboru dopravy

Vyvěšeno dne: 13 -09- 2017

Sejmuto dne:


Razítko a podpis osoby odpovědné za vyvěšení a sejmutí oznámení:

Obdrží:


účastníci (dodejky)
Město Kadaň, Mírové náměstí č.p. 1, 432 01 Kadaň 1

dotčené správní úřady
Krajské ředitelství policie Ústeckého kraje, dopravní inspektorát Chomutov, IDDS: a64ai6n

ostatní
Městský úřad Kadaň, odbor výstavby, Mírové náměstí č.p. 1, 432 01 Kadaň 1

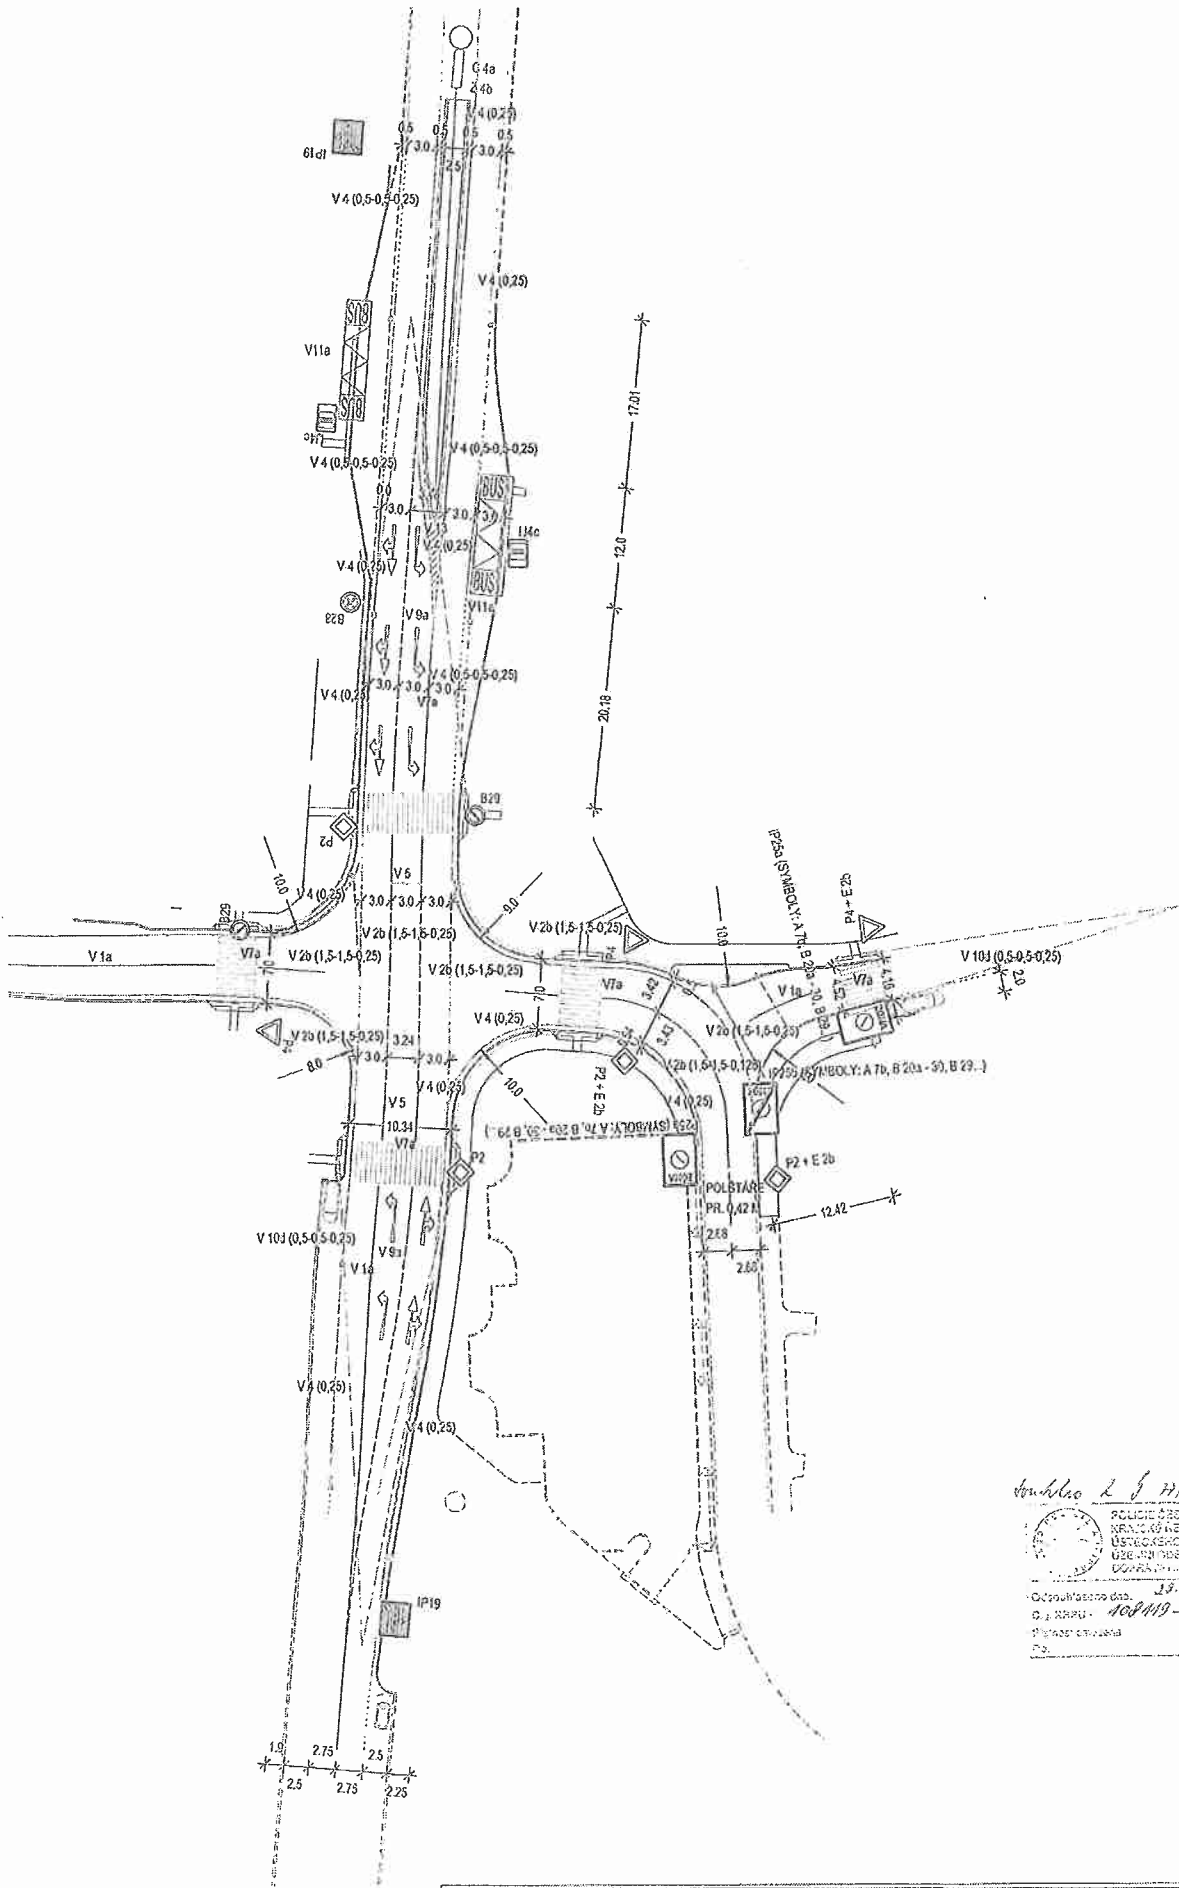

číslo 2 8 11/16 ul. č. 56/100 44.

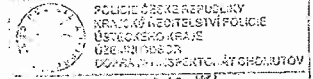

Číslo výkresu: 13.07.17
 Č. k. výkresu: 108419-1 10.12.17 010303
 Datum: 04.2017

Ing. Božena Pavlovská
 vedoucí DI

AKCE:	KADAŇ - ÚPRAVA KŘÍŽOVATKY KPT. JAROŠE - 1.MÁJE - POŠTOVNÍ	MÍSTO:	KÚ KADAŇ
OBSAH:	SITUACE DOPRAVNÍHO ZNAČENÍ	INVESTOR:	MĚSTO KADAŇ, MÍROVÉ NÁM. ČP.1, KADAŇ
ZPRACOVAL:	VÁCLAV VEVERKA IČO 46757457	STUPEŇ:	DSP
		ČÍSLO VÝKRESU:	B5
		MĚŘÍTKO:	1:500
		DATUM:	04.2017