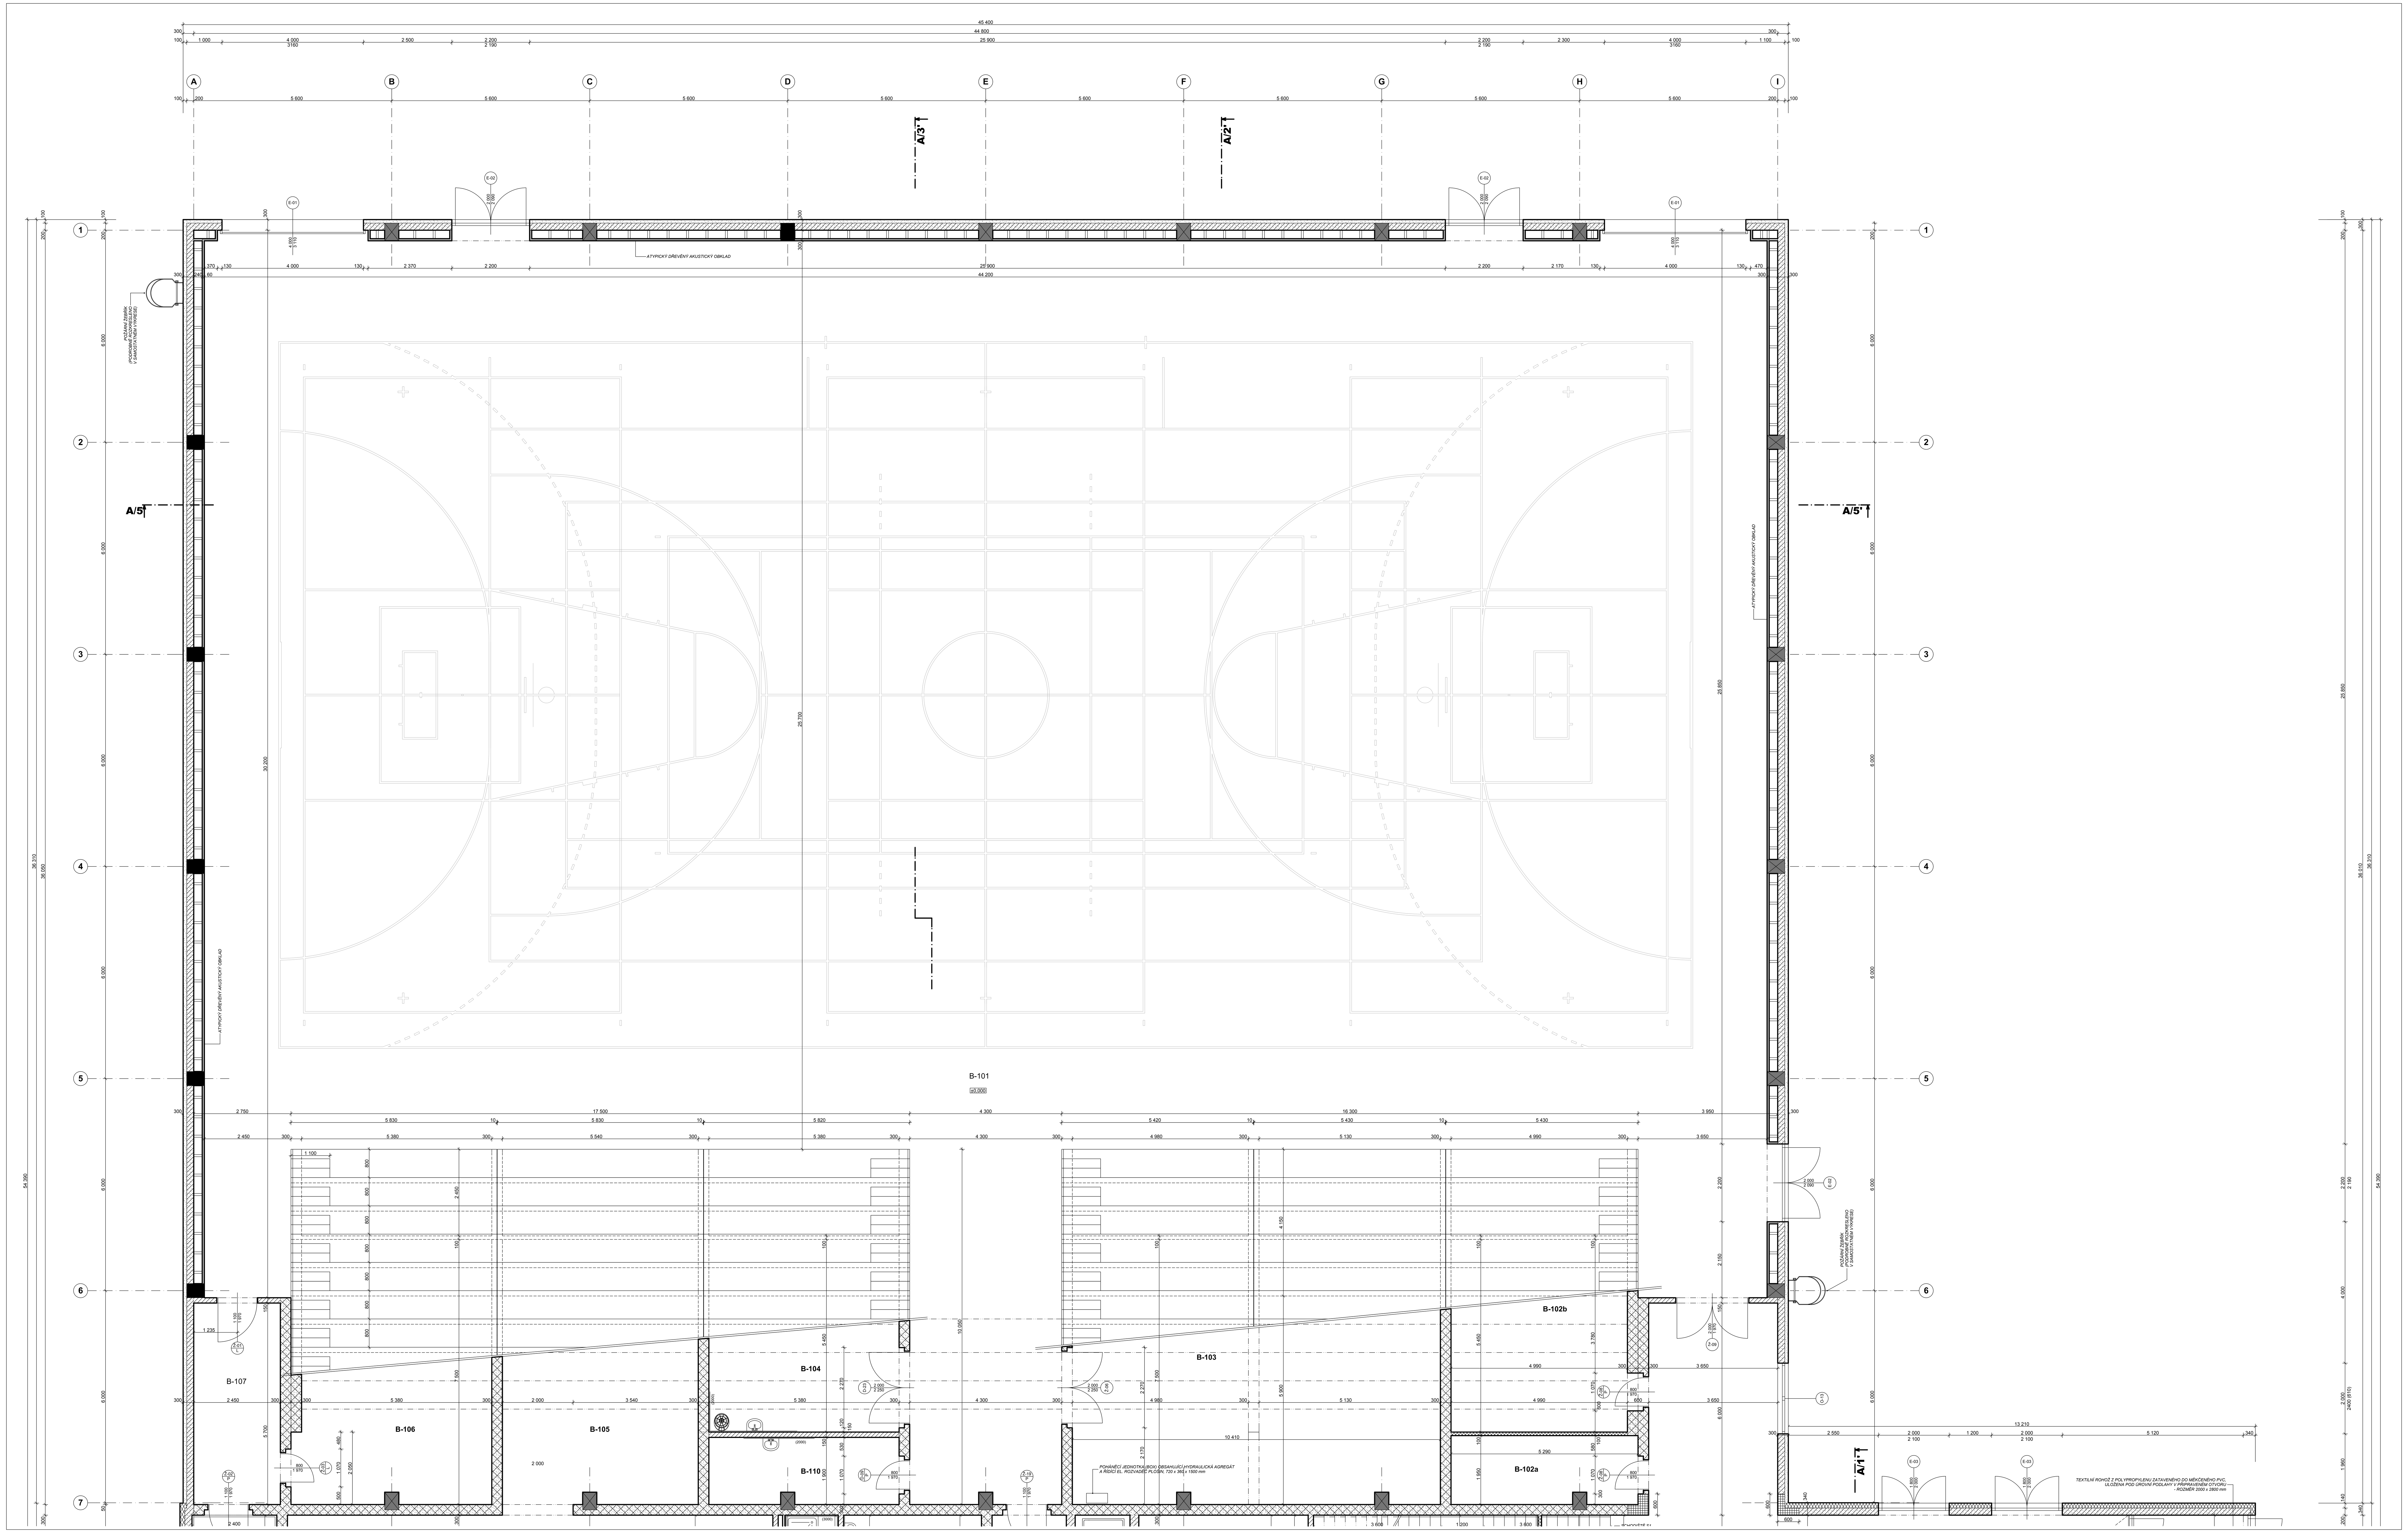

LEGENDA MÍSTNOSTÍ:

OZN.	ÚČEL MÍSTNOSTI	PLOCHA (m2)	VÝŠKA MÍSTNOSTI	PODLAHA	STĚNY	STROP	POZNÁMKA
A-101	CHODBA	238,0	2,76 - 3,0 m	SKLADBA A1, A2	STĚNA - A	STROP - A, D	
A-101b	ZÁDVEŘÍ	15,5	2,76 m	SKLADBA A2	STĚNA - A	STROP - A	
A-102	RECEPCE	27,4	2,76 m	SKLADBA A2	STĚNA - A	STROP - D	
A-102b	KASA	5,9	2,76 m	SKLADBA B1	STĚNA - A	STROP - A	
A-103	ŠATNA	20,7	2,6 m	SKLADBA B1	STĚNA - A	STROP - A	
A-104	ZÁZEMÍ RECEPCE	9,5	2,6 m	SKLADBA B1	STĚNA - A	STROP - A	
A-105	ŠATNA PRO ZAM.	6,3	2,6 m	SKLADBA B1	STĚNA - A	STROP - A	
A-106	SPRCHA PRO ZAM.	3,3	2,6 m	SKLADBA C1	STĚNA - C	STROP - F	KER. OBKLAD, V = 2,6m
A-107	WC PRO ZAM.	1,7	2,6 m	SKLADBA C1	STĚNA - C	STROP - A	KER. OBKLAD, V = 2,6m
A-109	WC ŽENY	12,7	2,6 m	SKLADBA C1	STĚNA - C	STROP - A	KER. OBKLAD, V = 2,6m
A-110	PŘEDSÍŇ WC ŽENY	6,9	2,6 m	SKLADBA C1	STĚNA - C	STROP - A	KER. OBKLAD, V = 2,6m
A-111	ÚKLID - ŠATNY	2,8	2,6 m	SKLADBA C1	STĚNA - C	STROP - A	KER. OBKLAD, V = 2,6m
A-112	PŘEDSÍŇ - WC MUŽI	4,9	2,6 m	SKLADBA C1	STĚNA - C	STROP - A	KER. OBKLAD, V = 2,6m
A-114	WC MUŽI	9,0	2,6 m	SKLADBA C1	STĚNA - C	STROP - A	KER. OBKLAD, V = 2,6m
A-115	WC ZTP ŽENY	3,1	2,6 m	SKLADBA C1	STĚNA - C	STROP - A	KER. OBKLAD, V = 2,6m
A-116	WC ZTP MUŽI	3,1	2,6 m	SKLADBA C1	STĚNA - C	STROP - A	KER. OBKLAD, V = 2,6m
A-117	SQUASH	62,7	6,39 m	SKLADBA D2	STĚNA - E	STROP - E	
A-118	SQUASH	62,7	6,39 m	SKLADBA D2	STĚNA - E	STROP - E	
A-119	CHODBA	48,7	3,0 m	SKLADBA A1	STĚNA - A	STROP - A	
A-120	ŠATNA ZTP - M	6,4	3,0 m	SKLADBA B2	STĚNA - A	STROP - A	
A-121	ŠATNA ZTP - Ž	6,4	3,0 m	SKLADBA B2	STĚNA - A	STROP - A	
A-122	WC + SPRCHA - ZTP - Ž	6,6	3,0 m	SKLADBA - C1a, C2	STĚNA - A, C	STROP - F	KER. OBKLAD, V = 2,0 - 3,0m
A-123	ŠATNA UČINKUJÍCÍ	9,2	3,0 m	SKLADBA B2	STĚNA - A, C	STROP - A	ČÁSTEČ. KER. OBKLAD, V = 2,0m, DL = 1,5m
A-125	WC + SPRCHA	3,5	3,0 m	SKLADBA C2	STĚNA - A, C	STROP - F	KER. OBKLAD, V = 2,0 - 3,0m
A-126	WC + SPCHA - ZTP - M	6,6	3,0 m	SKLADBA C1a, C2	STĚNA - A, C	STROP - F	KER. OBKLAD, V = 2,0 - 3,0m
A-127	ÚKLID - ŠATNY	3,6	3,0 m	SKLADBA C1	STĚNA - A, C	STROP - A	KER. OBKLAD, V = 2,0m
A-128	POSILOVNA	96,6	3,0 m	SKLADBA D3	STĚNA - A, C	STROP - A	
A-129	CHODBA	65,0	3,0 m	SKLADBA A2	STĚNA - A	STROP - A	
A-130	CHODBA	34,8	3,0 m	SKLADBA A1, A2	STĚNA - A	STROP - G	
A-131	ŠATNA PRO SPORTOVCE	15,4	3,0 m	SKLADBA B2	STĚNA - A	STROP - A	
A-132	SPRCHY PRO SPORTOVCE	6,9	3,0 m	SKLADBA C1a, C2	STĚNA - A, C	STROP - F	KER. OBKLAD, V = 2,0 - 3,0m
A-133	WC PRO SPORTOVCE	1,1	3,0 m	SKLADBA C1	STĚNA - A, C	STROP - A	KER. OBKLAD, V = 2,0m
A-134	WC PRO SPORTOVCE	1,1	3,0 m	SKLADBA C1	STĚNA - A, B, C	STROP - A	KER. OBKLAD, V = 2,0m
A-135	SPRCHY PRO SPORTOVCE	6,9	3,0 m	SKLADBA C1a, C2	STĚNA - A, B, C	STROP - F	KER. OBKLAD, V = 2,0 - 3,0m
A-136	ŠATNA PRO SPORTOVCE	15,5	3,0 m	SKLADBA B2	STĚNA - A	STROP - A	
A-137	ŠATNA PRO SPORTOVCE	15,5	3,0 m	SKLADBA B2	STĚNA - A	STROP - A	
A-138	SPRCHY PRO SPORTOVCE	6,9	3,0 m	SKLADBA C1a, C2	STĚNA - A, C	STROP - F	KER. OBKLAD, V = 2,0 - 3,0m
A-139	WC PRO SPORTOVCE	1,1	3,0 m	SKLADBA C1	STĚNA - A, B, C	STROP - A	KER. OBKLAD, V = 2,0m
A-140	WC PRO SPORTOVCE	1,1	3,0 m	SKLADBA C1	STĚNA - A, B, C	STROP - A	KER. OBKLAD, V = 2,0m
A-141	SPRCHY PRO SPORTOVCE	6,9	3,0 m	SKLADBA C1a, C2	STĚNA - A, C	STROP - F	KER. OBKLAD, V = 2,0 - 3,0m
A-142	ŠATNA PRO SPORTOVCE	15,5	3,0 m	SKLADBA B2	STĚNA - A	STROP - A	
A-143	ŠATNA PRO SPORTOVCE	15,5	3,0 m	SKLADBA B2	STĚNA - A	STROP - A	
A-144	SPRCHY PRO SPORTOVCE	6,9	3,0 m	SKLADBA C1a, C2	STĚNA - A, C	STROP - F	KER. OBKLAD, V = 2,0 - 3,0m
A-145	WC PRO SPORTOVCE	1,1	3,0 m	SKLADBA C1	STĚNA - A, B, C	STROP - A	KER. OBKLAD, V = 2,0m
A-146	WC PRO SPORTOVCE	1,1	3,0 m	SKLADBA C1	STĚNA - A, B, C	STROP - A	KER. OBKLAD, V = 2,0m
A-147	SPRCHY PRO SPORTOVCE	6,9	3,0 m	SKLADBA C1a, C2	STĚNA - A, C	STROP - F	KER. OBKLAD, V = 2,0 - 3,0m
A-148	ŠATNA PRO SPORTOVCE	15,4	3,0 m	SKLADBA B2	STĚNA - A	STROP - A	
A-149	SKLAD ZAHR. NÁBYTKU	12,7	0,9 - 3,6 m	SKLADBA A1	STĚNA - A	STROP - I	
B-101	SPORTOVNÍ HALA	1 236,0	8,2 - 12,0 m	SKLADBA D1	STĚNA - D, F	STROP - B	
B-102a	TECHNICKÉ ZÁZEMÍ EL	10,2	3,56 m	SKLADBA E1	STĚNA - A	STROP - I	
B-102b	TECHNICKÉ ZÁZEMÍ UT	27,2	1,2 - 3,56 m	SKLADBA E1	STĚNA - A	STROP - I	
B-103	SKLAD NÁŘADÍ	77,6	1,2 - 3,56 m	SKLADBA E1	STĚNA - A	STROP - I	
B-104	ÚKLID HALY	29,3	1,2 - 3,56 m	SKLADBA E1	STĚNA - A, C	STROP - I	ČÁSTEČ. KER. OBKLAD, V = 2,0m, DL = 3,6m
B-105	SKLAD POSILOVNY	41,4	1,2 - 3,56 m	SKLADBA B1	STĚNA - A	STROP - I	
B-106	DÍLNA	40,8	1,2 - 3,56 m	SKLADBA E1	STĚNA - A	STROP - I	
B-107	CHODBA	14,0	3,0 m	SKLADBA A1	STĚNA - A	STROP - G	
B-110	ŠATNA - POŘADATELÉ	10,1	3, 56 m	SKLADBA E1	STĚNA - A, C	STROP - I	ČÁSTEČ. KER. OBKLAD, V = 2,0m, DL = 2,0m

LEGENDA MATERIÁLŮ:

- ZDIVO Z BETONOVÝCH TVÁRNIC DUTINOVÝCH, PEVNOST P5, TL. NEOMÍTNUTÉHO ZDIVA 250 mm, VÝŠKOVÝ MODUL 200 mm
- ZDIVO Z BETONOVÝCH TVÁRNIC DUTINOVÝCH, PEVNOST P5, TL. NEOMÍTNUTÉHO ZDIVA 200 mm, VÝŠKOVÝ MODUL 200 mm
- ZDIVO Z BETONOVÝCH TVÁRNIC DUTINOVÝCH, PEVNOST P5, TL. NEOMÍTNUTÉHO ZDIVA 300 mm, VÝŠKOVÝ MODUL 200 mm (PROVÁZÁNÍ V MÍSTĚ OSTĚNÍ BUDE PROVEDENO POMOCÍ BETONOVÝCH CIHEL [VELKÝ FORMÁT], VÝŠKOVÝ MODUL 65 mm, PEVNOST 10 MPa)
- ZDIVO Z BETONOVÝCH TVÁRNIC DUTINOVÝCH, PEVNOST P10, TL. NEOMÍTNUTÉHO ZDIVA 300 mm, VÝŠKOVÝ MODUL 200 mm
- ZDIVO Z BETONOVÝCH TVÁRNIC DUTINOVÝCH, PEVNOST P5, TL. NEOMÍTNUTÉHO ZDIVA 200, 300 mm, VÝŠKOVÝ MODUL 200 mm (TVÁRNICE BUDOU PROBETONOVÁNY BETONEM C20/25 X0)
- ZDIVO Z LEHKÉHO BETONU (KERAMZITBETON) DLE ČSN EN 771-3, PEVNOST 4N/mm², VÁŽENÁ NEPRŮZVUČNOST 54dB, TEPELNÝ ODPOR R 0,502 m²/kW, TLOUŠŤKA ZDIVA 175 mm, VÝŠKOVÝ MODUL 250 mm
- PŘÍČKOVÉ ZDIVO Z BETONOVÝCH DUTINOVÝCH TVÁRNIC, PEVNOST P 3,5, TL. NEOMÍTNUTÉHO ZDIVA 120 mm, VÝŠKOVÝ MODUL 200 mm
- PŘÍČKOVÉ ZDIVO Z PÓROBETONOVÝCH TVÁRNIC, PEVNOST P4, TŘÍDA PÓROBETONU P4-500, TL. NEOMÍTNUTÉHO ZDIVA 150 mm, VÝŠKOVÝ MODUL 250 mm
- PŘÍČKOVÉ ZDIVO Z PÓROBETONOVÝCH TVÁRNIC, PEVNOST P4, TŘÍDA PÓROBETONU P4-500, TL. NEOMÍTNUTÉHO ZDIVA 100 mm, VÝŠKOVÝ MODUL 250 mm
- OBVODOVÝ PLÁŠŤ SAUNY - BUDE ŘEŠENO SUBDODAVATELSKY
- PŘEDSAZENÁ SDK STĚNA S KOVOVÝMI STOJKAMI, SVISLÉ DLOUVPLÁŠŤOVÉ OPLÁŠTĚNÍ SDK DESKAMI SE ZVÝŠENOU ODOLNOSTÍ PROTI VODĚ, CELKOVÁ TL. PŘEDSTĚNY VČETNĚ VOLNÉHO PROSTORU ZA PŘEDSTĚNOU 200mm. (V MÍSTECH KOTVENÍ MADEL DO SDK PŘÍČKY BUDOU OSAZENY VÝZTUŽNÉ SVISLÉ UA PROFILY !!)
- MOBILNÍ TOALETNÍ PŘÍČKY - BUDE ŘEŠENO SUBDODAVATELSKY
- ZATEPLOVACÍ CERTIFIKOVANÝ SYSTÉM S POUŽITÍM DESEK Z MINERÁLNÍCH PODÉLNÝCH VLÁKEN, TL. SYSTÉMU 100 mm. (SOKL DO VÝŠKY 500mm BUDE ZATEPLEN EXTRUDOVANÝM POLYSTYRENEM TL. 50 mm)
- ZATEPLOVACÍ CERTIFIKOVANÝ SYSTÉM S POUŽITÍM DESEK Z POLYSTYRENU, TL. SYSTÉMU 140 mm. (SOKL DO VÝŠKY 500mm BUDE ZATEPLEN EXTRUDOVANÝM POLYSTYRENEM TL. 50 mm)
- ZTUŽUJÍCÍ VĚNEC PROVEDENÝ DO OBOUSTRANÉHO (NEBO JEDNOSTRANNÉHO V1,V3) BEDNĚNÍ TAK, ABY Z VNITŘNÍ STRANY BYL PROVEDEN POHLEDOVÝ BETON (POŽADAVEK V HALE). BEDNĚNÍ NEBUDE RÁDLOVÁNO. BUDE POUŽIT BETON C20/25 XC1. VÝZTUŽ BUDE PROVEDENA Z OCELI 10 505.

POVRCHOVÉ ÚPRAVY PODLAH:

POVRCH - A - HOMOGENÍ JEDNOVRSTVÉ CELOBAREVNÉ VYSOCE ZÁTĚŽOVÉ PVC ČTVERCE VYROBENÉ NA BÁZI VINYLU, KTERÉ JSOU Z VÍCE JAK 80% PLNĚNY PŘÍRODNÍMI ZRNKY KŘEMIČITÉHO PÍSKU

POVRCH - B - HOMOGENÍ PROTISKLUZNÁ PVC KRYTINA, VSYP SiC NA POVRCHU, VSYP Al2O3 V CELÉ TLOUŠŤCE VRSTVY, VYZTUŽENÁ MŘÍŽKA ZE SKLENĚNÉHO VLÁKNA VE SPODNÍ ČÁSTI (NAPŘ. ALTRO VM 20)

POVRCH - C - HOMOGENÍ PROTISKLUZNÁ PVC KRYTINA, VSYP SiC NA POVRCHU, VSYP Al2O3 V CELÉ TLOUŠŤCE VRSTVY, VYZTUŽENÁ MŘÍŽKA ZE SKELNÉHO VLÁKNA VE SPODNÍ ČÁSTI, POVRCHOVÁ ÚPRAVA S NOPY (NAPŘ. ALTRO T 20)

POVRCH - D1 - PALUBOVÁ PODLAHA - MASIV BUK V TL. 22 mm + SKLADBA ROŠTU S TLUMÍCÍMI PRVKY (NAPŘ. JUNCKERS DUOBAT 110+)

POVRCH - D2 - PALUBOVÁ PODLAHA PRO SQUASHOVÉ KURTY (NAPŘ. SYLVA JUNCKERS)

POVRCH - D3 - PU PODLAHA DLE DIN 18032 - díl 2 (NAPŘ. ALSAGYM 15)

POVRCH - D4 - PU PODLAHA DLE DIN 18032 - díl 2 (NAPŘ. ALSAGYM 15)

POVRCH - E1 - EPOXIDOVÝ NÁTĚR

POVRCH - E2 - BETONOVÝ POTĚR

POVRCH - E3 - EPOXIDOVÝ NÁTĚR

POVRCH - F1 - BAREVNÁ NÁTĚROVÁ HMOTA TRANSPARENČNÍ, PŘÍP. DEKORATIVNÍ

POVRCH - F2 - TEPELNÁ IZOLACE Z EPS

POVRCHOVÉ ÚPRAVY STĚN:

STĚNA - A ***VNITŘNÍ OMÍTKOVÝ SYSTÉM NA PÓROBETONOVÝ PODKLAD***
- PŘEDNÁSTŘIK 2 mm
- VÁPENNOCEMENTOVÁ STROJNÍ OMÍTKA SE ZATŘENÝM POVRCHEM, MAX. ZRNITOST 0,6mm , MIN. TL. 10 mm
- OMYVATELNÝ A OTĚRUVZDORNÝ VNITŘNÍ NÁTĚR PROPUSTNÝ PRO VODNÍ PÁRY - BARVA DLE RAL

STĚNA - B ***VNITŘNÍ OMÍTKOVÝ SYSTÉM NA BETONOVÝ PODKLAD***
- PŘEDNÁSTŘIK 2 mm
- VÁPENNOCEMENTOVÁ STROJNÍ OMÍTKA SE ZATŘENÝM POVRCHEM, MAX. ZRNITOST 0,6mm , MIN. TL. 10 mm
- OMYVATELNÝ A OTĚRUVZDORNÝ VNITŘNÍ NÁTĚR PROPUSTNÝ PRO VODNÍ PÁRY - BARVA DLE RAL

STĚNA - C ***SYSTÉMOVÉ ŘEŠENÍ POKLÁDKY KERAMICKÝCH OBKLADŮ A DLAŽEB VE VNITŘNÍM PROSTŘEDÍ ZATÍŽENÉM VLHKOSTÍ***
- PENETRACE PRO MÉNĚ SOUDRŽNÉ A NASÁKAVÉ PODKLADY (HLOUBKOVÝ NÁTĚR, BEZROZPUŠTĚDLOVÁ VODOU ŘEDITELNÁ POLYMERNÍ DISPERZE S OBSAHEM MINERÁLNÍCH PŘÍSAD)
- ELASTICKÁ TĚSNÍCÍ FÓLIE NA DISPERZNÍ BÁZI
- MODIFIKOVANÝ LEPÍCÍ TMEL PRO MONTÁŽ KER. OBKLADŮ
- KERAMICKÝ OBKLAD

STĚNA - D ***ATYPICKÝ DŘEVĚNÝ AKUSTICKÝ OBKLAD***
- SOUSTAVA HORIZONTÁLNÍCH DŘEVĚNÝCH LATÍ, MONTOVANÝCH S MEZERAMI NA ROŠT
- ZA LATĚMI ZAFIXOVÁNA AKUSTICKÁ VLOŽKA TVOŘENÁ MINERÁLNÍ VLNOU (NAPŘ. ROCKWOOL ROCKMIN) TL. 40 mm ZABALENOU V TENKÉ PE FÓLII (TL. MAX. 0,05 mm)
- MEZERY MEZI LATĚMI JSOU ZEZADU OPTICKY PŘEKRYTY PRŮZVUČNOU TKANINOU, MECHANICKY ZPEVNĚNOU ŘÍDKOU SÍŤOVINOU NEBO TAHOKOVEM.

STĚNA - E ***DVOUVRSTVÁ OMÍTKA PRO SQUASHOVÉ KURTY***
- SPECIÁLNÍ SQUASHOVÁ DVOUVRSTVÁ OMÍTKA V TL. 25mm (SOUČÁSTÍ DODÁVKY SQUASHOVÉHO KURTU)

STĚNA - F ***POVRCHOVÁ ÚPRAVA SPORTOVNÍ HALY***
- OTĚRUVZDORNÝ NÁTĚR - BARVA DLE RAL

LEGENDA STROPŮ:

STROP A RASTROVÝ PODHLED O FORMÁTU 600 x 600 mm S VIDITELNÝM RASTREM. PODHLEDOVÉ DESKY Z BIOLOGICKY ODBOURATELNÉ MINERÁLNÍ VLNY, JÍLU A ŠKROBU O TL. 15 mm S DEKORATICKÝM PERFOROVÁNÍM

STROP B PODHLED Z MINERÁLNÍCH DESEK SE ZESÍLENOU POVRCHOVOU VRSTVOU, SPECIÁLNĚ VYVINUTOU PRO SPORTOVNÍ HALY A TĚLOCVIČNY V TL. 40 mm. OSAZENÍ VE SPÁDU ROVNOBĚŽNĚ S TVAREM STŘECHY MEZI DŘEVĚNÉ VAZNÍKY ZA POUŽITÍ SPECIÁLNÍCH PROFILŮ ZAJIŠŤUJÍCÍCH ZVEDNUTÍ DESKY. NA DESKÁCH BUDE POLOŽENA PŘÍDAVNÁ AKUSTICKÁ VLOŽKA TVOŘENÁ NAPŘ. MINERÁLNÍ VLNOU ROCKWOOL TECHROCK 75 V TL. 60 mm, KTERÁ BUDE ZABALENA DO TENKÉ PE FÓLIE TL. max. 0,05 mm.

OSAZENÍ PODHLEDU MIN. 150 mm POD STROPEM !
PODHLED SE ZVÝŠENOU AKUSTICKOU ABSORPCÍ !
(NAPŘ. EUROCOUSTIC AKUSTISCHOC S PŘÍDAVNOU VLOŽKOU)

STROP C RASTROVÝ PODHLED O FORMÁTU 600 x 600 mm. PODHLEDOVÉ DESKY Z BIOLOGICKY ODBOURATELNÉ MINERÁLNÍ VLNY S VYSOKOU AKUSTICKOU ABSORPCÍ V TL. 40 mm V KOMBINACI S PLNÝMI SDK DESKY TL. 8 až 9,5 mm. OSAZENÍ DO STANDARDNÍHO RASTRU 600 x 600 mm A NAVZÁJEM PROSTŘÍDÁNY PO PÁSECH ŠÍŘE 600 mm

PODHLED SE ZVÝŠENOU AKUSTICKOU ABSORPCÍ ! (NAPŘ. EUROCOUSTIC TONGA 40)

STROP D RASTROVÝ PODHLED O FORMÁTU 600 x 600 mm. PODHLEDOVÉ DESKY Z BIOLOGICKY ODBOURATELNÉ MINERÁLNÍ VLNY S VYSOKOU AKUSTICKOU ABSORPCÍ V TL. 40 mm

PODHLED SE ZVÝŠENOU AKUSTICKOU ABSORPCÍ ! (NAPŘ. EUROCOUSTIC TONGA 40)

STROP E RASTROVÝ PODHLED O FORMÁTU 600 x 600 mm S VIDITELNÝM RASTREM. PODHLEDOVÉ DESKY Z BIOLOGICKY ODBOURATELNÉ MINERÁLNÍ VLNY, JÍLU A ŠKROBU O TL. 15 mm S DEKORATICKÝM PERFOROVÁNÍM

PODHLED S ODOLNOSTÍ PROTI NÁRAZU MÍČE!

STROP F RASTROVÝ PODHLED O FORMÁTU 600 x 600 mm S VIDITELNÝM RASTREM. PODHLEDOVÉ DESKY Z BIOLOGICKY ODBOURATELNÉ MINERÁLNÍ VLNY, JÍLU A ŠKROBU O TL. 15 mm S DEKORATICKÝM PERFOROVÁNÍM

PODHLED SE ZVÝŠENOU ODOLNOSTÍ PROTI VLHKOSTI A VODĚ !

STROP G RASTROVÝ PODHLED O FORMÁTU 600 x 600 mm S VIDITELNÝM RASTREM. PODHLEDOVÉ DESKY Z BIOLOGICKY ODBOURATELNÉ MINERÁLNÍ VLNY, JÍLU A ŠKROBU O TL. 15 mm S DEKORATICKÝM PERFOROVÁNÍM

PODHLED S POŽÁRNÍ ODOLNOSTÍ EI 30 MINUT !

STROP H PLNÝ PODHLED Z SDK DESEK TL. 15 mm. ZAVĚŠENÝ POMOCÍ OCELOVÝCH PROFILŮ NA DŘEVĚNOU KONSTRUKCI STROPU + MALBA

STROP I OMÍTNUTÝ STROP - PODHOZ MC + DVOUVRSTVÁ OMÍTKA, JÁDRO, ŠTUK 15-20 mm + MALBA

POZNÁMKY:

- VŠECHNY ROZMĚRY OVĚŘIT NA MÍSTĚ !
- JAKÉKOLIV NESROVNALOSTI KONZULTOVAT S PROJEKTANTEM !

Soupis změn etapově zpracovávané dokumentace

Index	Datum	Obsah

Výškový systém Bpv : **±0,000 = 293,80 m n.m.**

PROJEKTY A KALKULACE STAVEB, ARCHITEKTONICKÉ NÁVRHY, VIZUALIZACE, DOPRAVNÍ STAVBY, TZB, PROJEKT MANAGEMENT, INŽENÝRSKÁ ČINNOST
4D PROJEKT s.r.o.
ISO 9001 EEC-NSF certified
4D Projekt s.r.o., Chomutovská 215, 431 51 Klášterec nad Ohří, IČ: 25499246, DIČ: CZ25499246, Tel./Fax: +420 474 376 280, info@4dprojekt.cz, www.4dprojekt.cz

Číslo paré:

Schváleno
Razítko, podpis

Stavba:
Sportovní víceúčelová hala v Kadani
k.ú. Kadaň, č.parc. 3304/5

Objekt: SO.05 - Sportovní hala			Profese: Stavební
Investor: Město Kadaň, Mírové náměstí, Kadaň			Stavební úřad: Kadaň
Projektant profese / části PD: **Zajíc Michal**			Kraj: Ústecký
HIP: ing. Bernášek Tomáš	Zodpovědný projektant: Ing. Bernášek Tomáš	Formát: **27 x A4**	Datum: 30.4.2009
Kreslil: **Zajíc Michal**	Číslo autorizace: ČKA 02 678	Číslo zakázky: L 23	Stupeň: Prováděcí dokumentace
Název výkresu: Půdorys 1.NP - část B		Kótováno v: **mm**; Měřítko: **1:50**	Číslo výkresu: PP - 04

Projekt byl zpracován softwarem ArchiCAD 12 | Datum tisku: 28. dubna 2009 | Název souboru: L23_UP_Projekt_06_V2_02.pln